



PaseoYacht

DESARROLLA:



ESTUDIO
LUIS E. LECUEDER

PROYECTA:

GómezPlatero
ARQUITECTURA & URBANISMO

UBICACIÓN

PADRONES



ANTEPROYECTO
PASEO YACHT

FECHA | PRESENTACIÓN N°
19.01.2026 | 18

LÁMINA
UBICACIÓN

ESCALA
1:1250



GómezPlatero
ARQUITECTURA & URBANISMO






ANTEPROYECTO
PASEO YACHT

FECHA | PRESENTACIÓN N°
19.01.2026 | 18

LÁMINA
RENDER

GómezPlatero
ARQUITECTURA & URBANISMO

PLANTA
NIVEL SUBSUELO 2

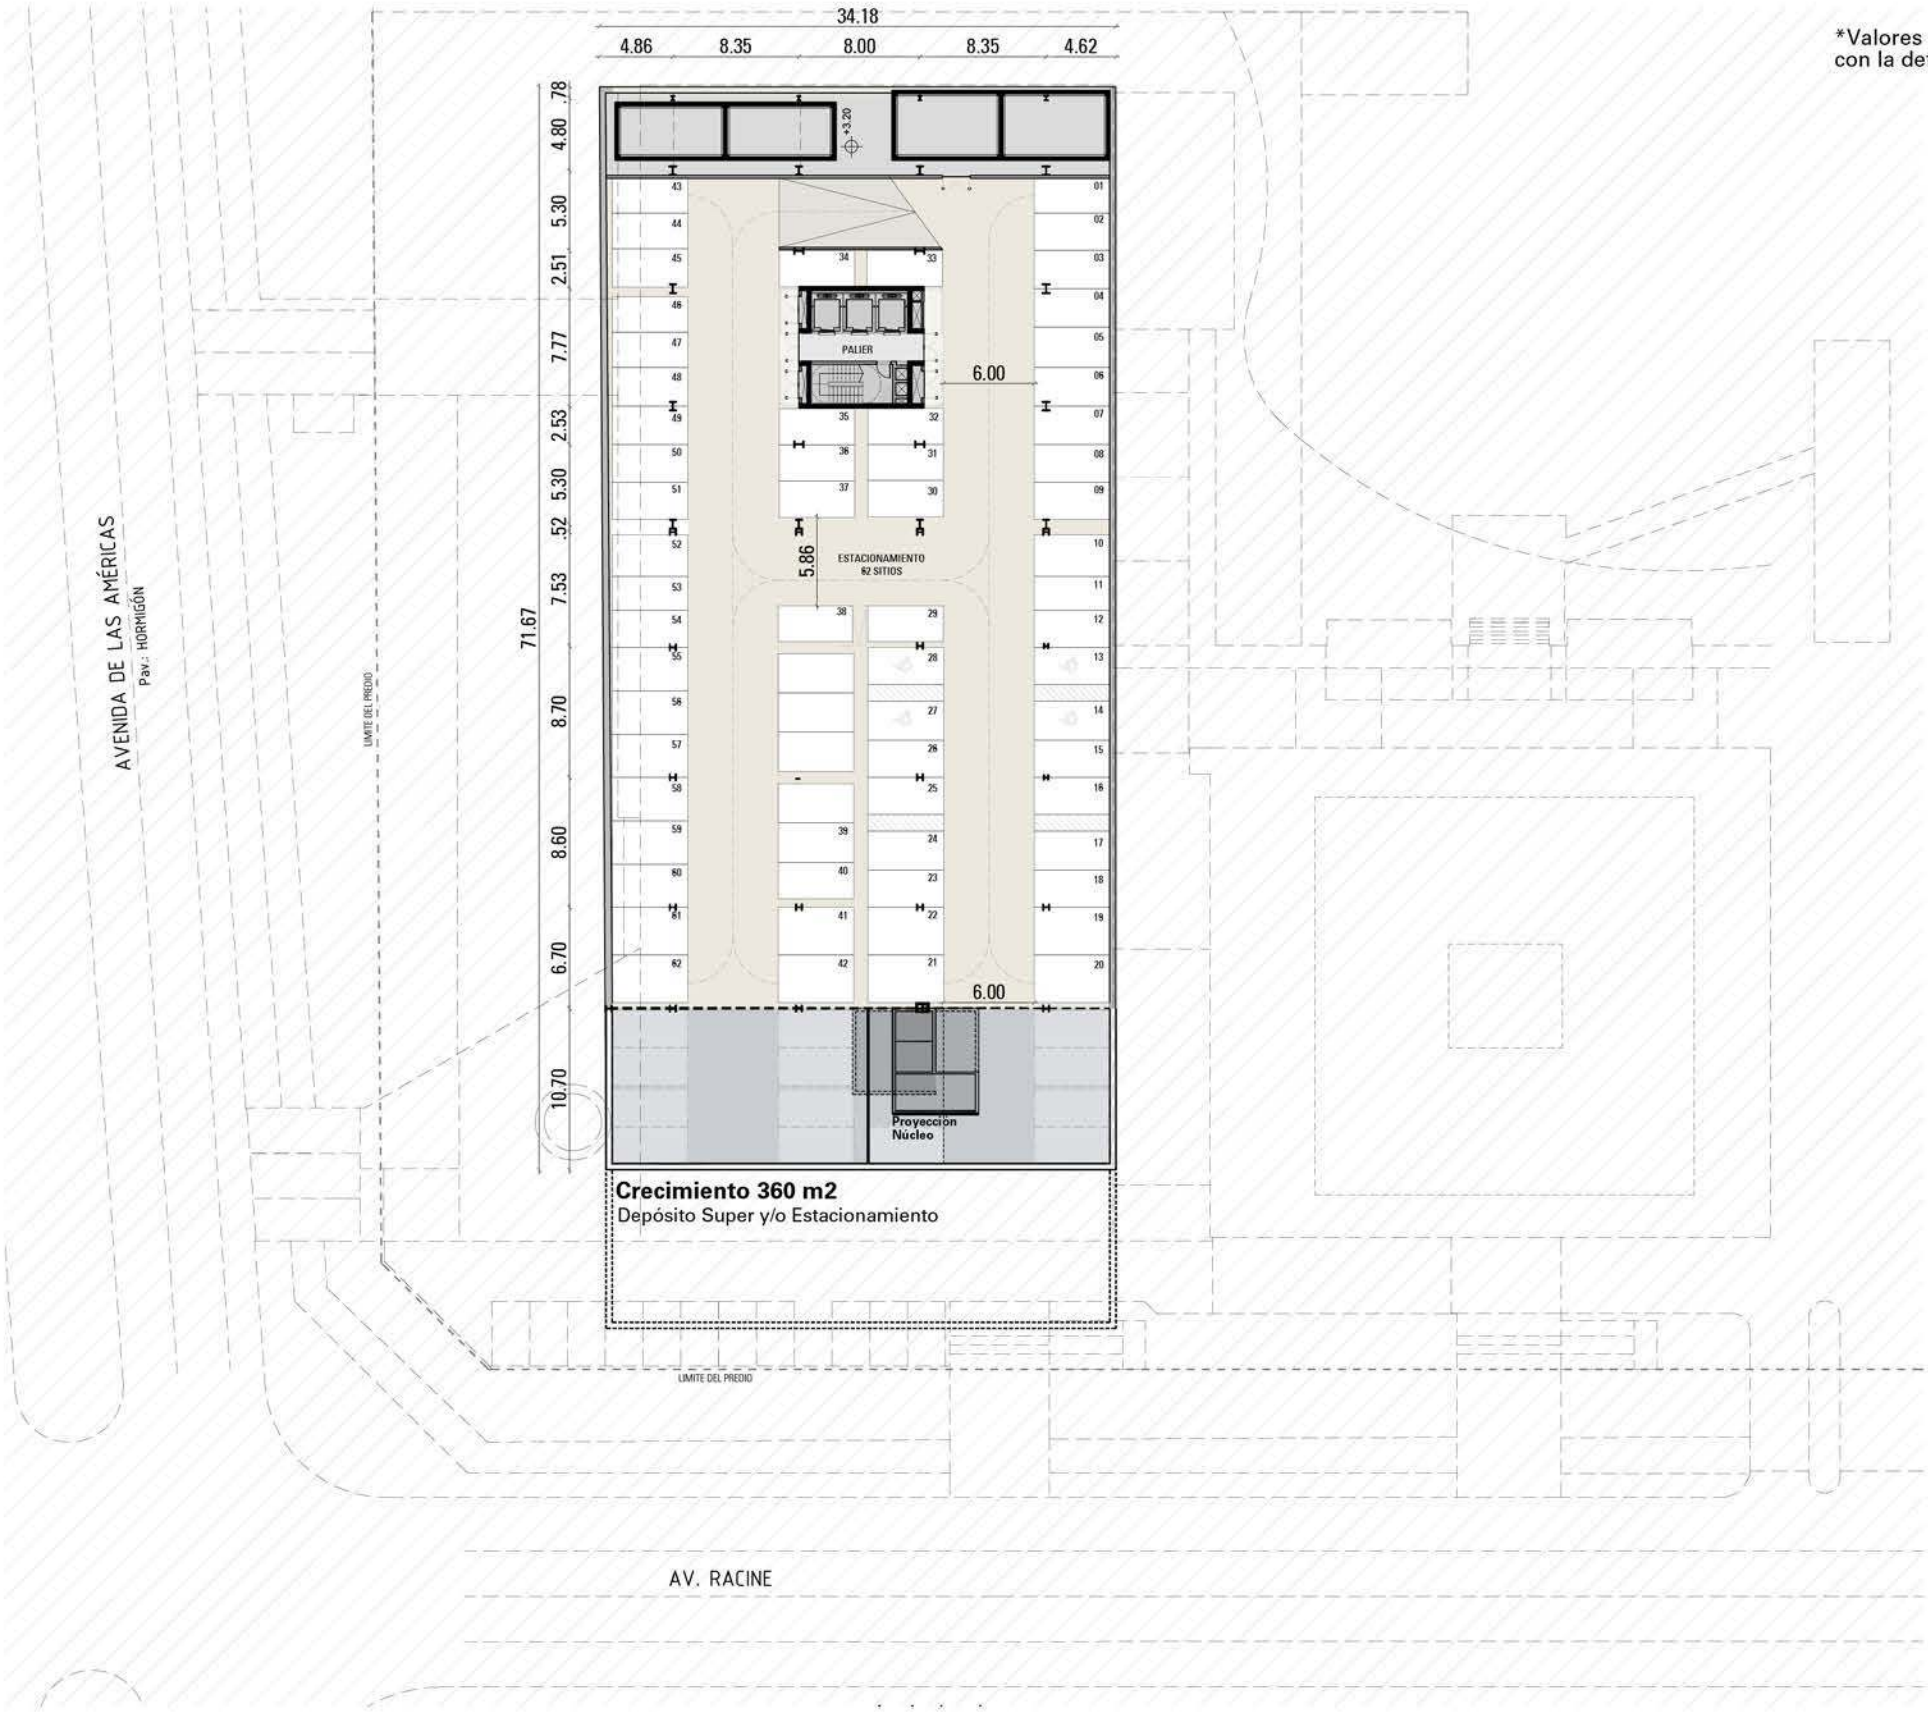

ANTEPROYECTO
PASEO YACHT

FECHA | PRESENTACIÓN N°
19.01.2026 | 18

LÁMINA
NIVEL SUBSUELO 2

ESCALA
1:500



GómezPlatero
ARQUITECTURA & URBANISMO

PLANTA

NIVEL SUBSUELO



ANTEPROYECTO
PASEO YACHT

FECHA | PRESENTACIÓN N°
19.01.2026 | 18

LÁMINA
NIVEL SUBSUELO

ESCALA
1:500



GómezPlatero
ARQUITECTURA & URBANISMO

PLANTA
PLANTA BAJA




ANTEPROYECTO
PASEO YACHT

FECHA | PRESENTACIÓN N°
19.01.2026 | 18


LÁMINA
NIVEL PB

ESCALA
1:500

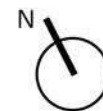

GómezPlatero
ARQUITECTURA & URBANISMO

PLANTA
NIVEL 2

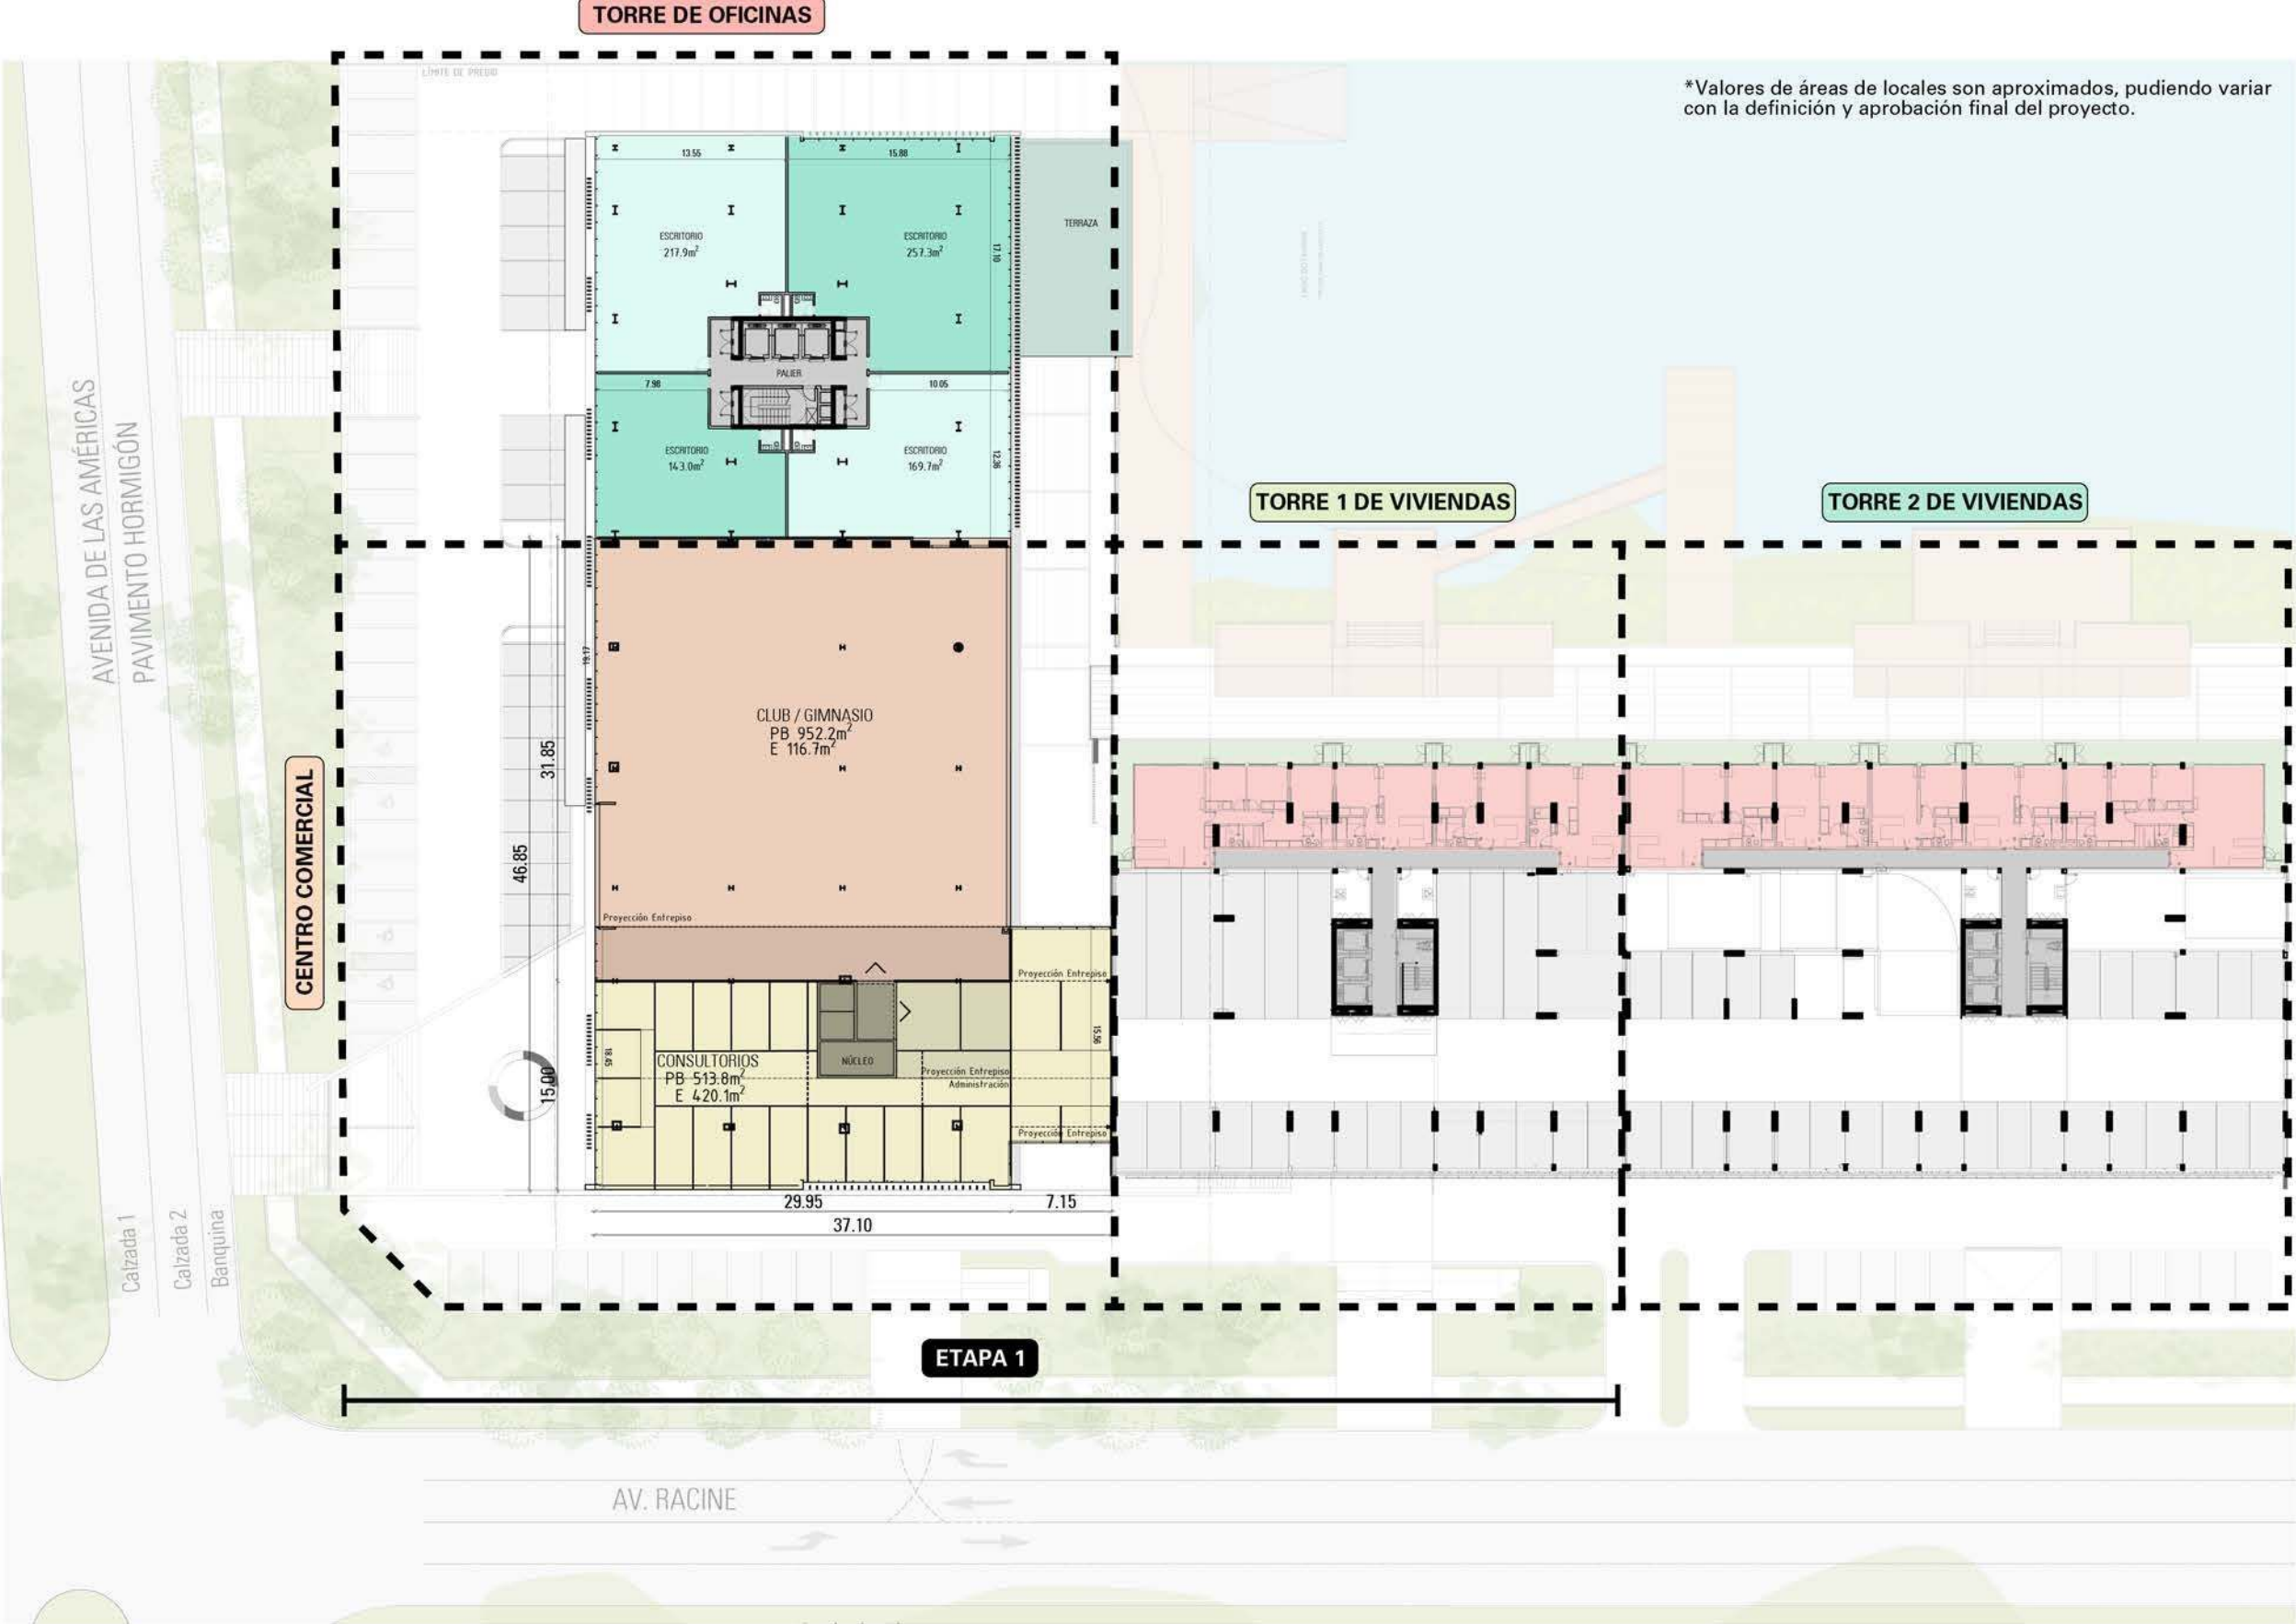

PLANTA
NIVEL 4



ANTEPROYECTO
PASEO YACHT

FECHA | PRESENTACIÓN N°
19.01.2026 | 18

LÁMINA
NIVEL 4

ESCALA
1:500



GómezPlatero
ARQUITECTURA & URBANISMO

RESUMEN DE ÁREAS CC

POR SECTORES

ÁREAS LOCALES COMECIALES BASAMENTO (TO+CC+TV1+TV2)					
Nivel	Torre Ofic.	C.Comercial	Torre Viv.1	Torre Viv. 2	Sub. Nivel
Subsuelo	332 m2	1344 m2	398 m2	410 m2	2484 m2
Nivel PB	614 m2	1002 m2	621 m2	464 m2	2701 m2
Nivel 1	-	-	-	-	-
Nivel 2	-	1466 m2	-	-	1466 m2
Nivel 3	-	537 m2	-	-	537 m2
Sub. Sector	946 m2	4349 m2	1019 m2	874 m2	7188 m2

*Valores de áreas de locales son aproximados, pudiendo variar con la definición y aprobación final del proyecto.




ANTEPROYECTO
PASEO YACHT

FECHA | PRESENTACIÓN N°
19.01.2026 | 18

LÁMINA
RENDER

GómezPlatero
ARQUITECTURA & URBANISMO

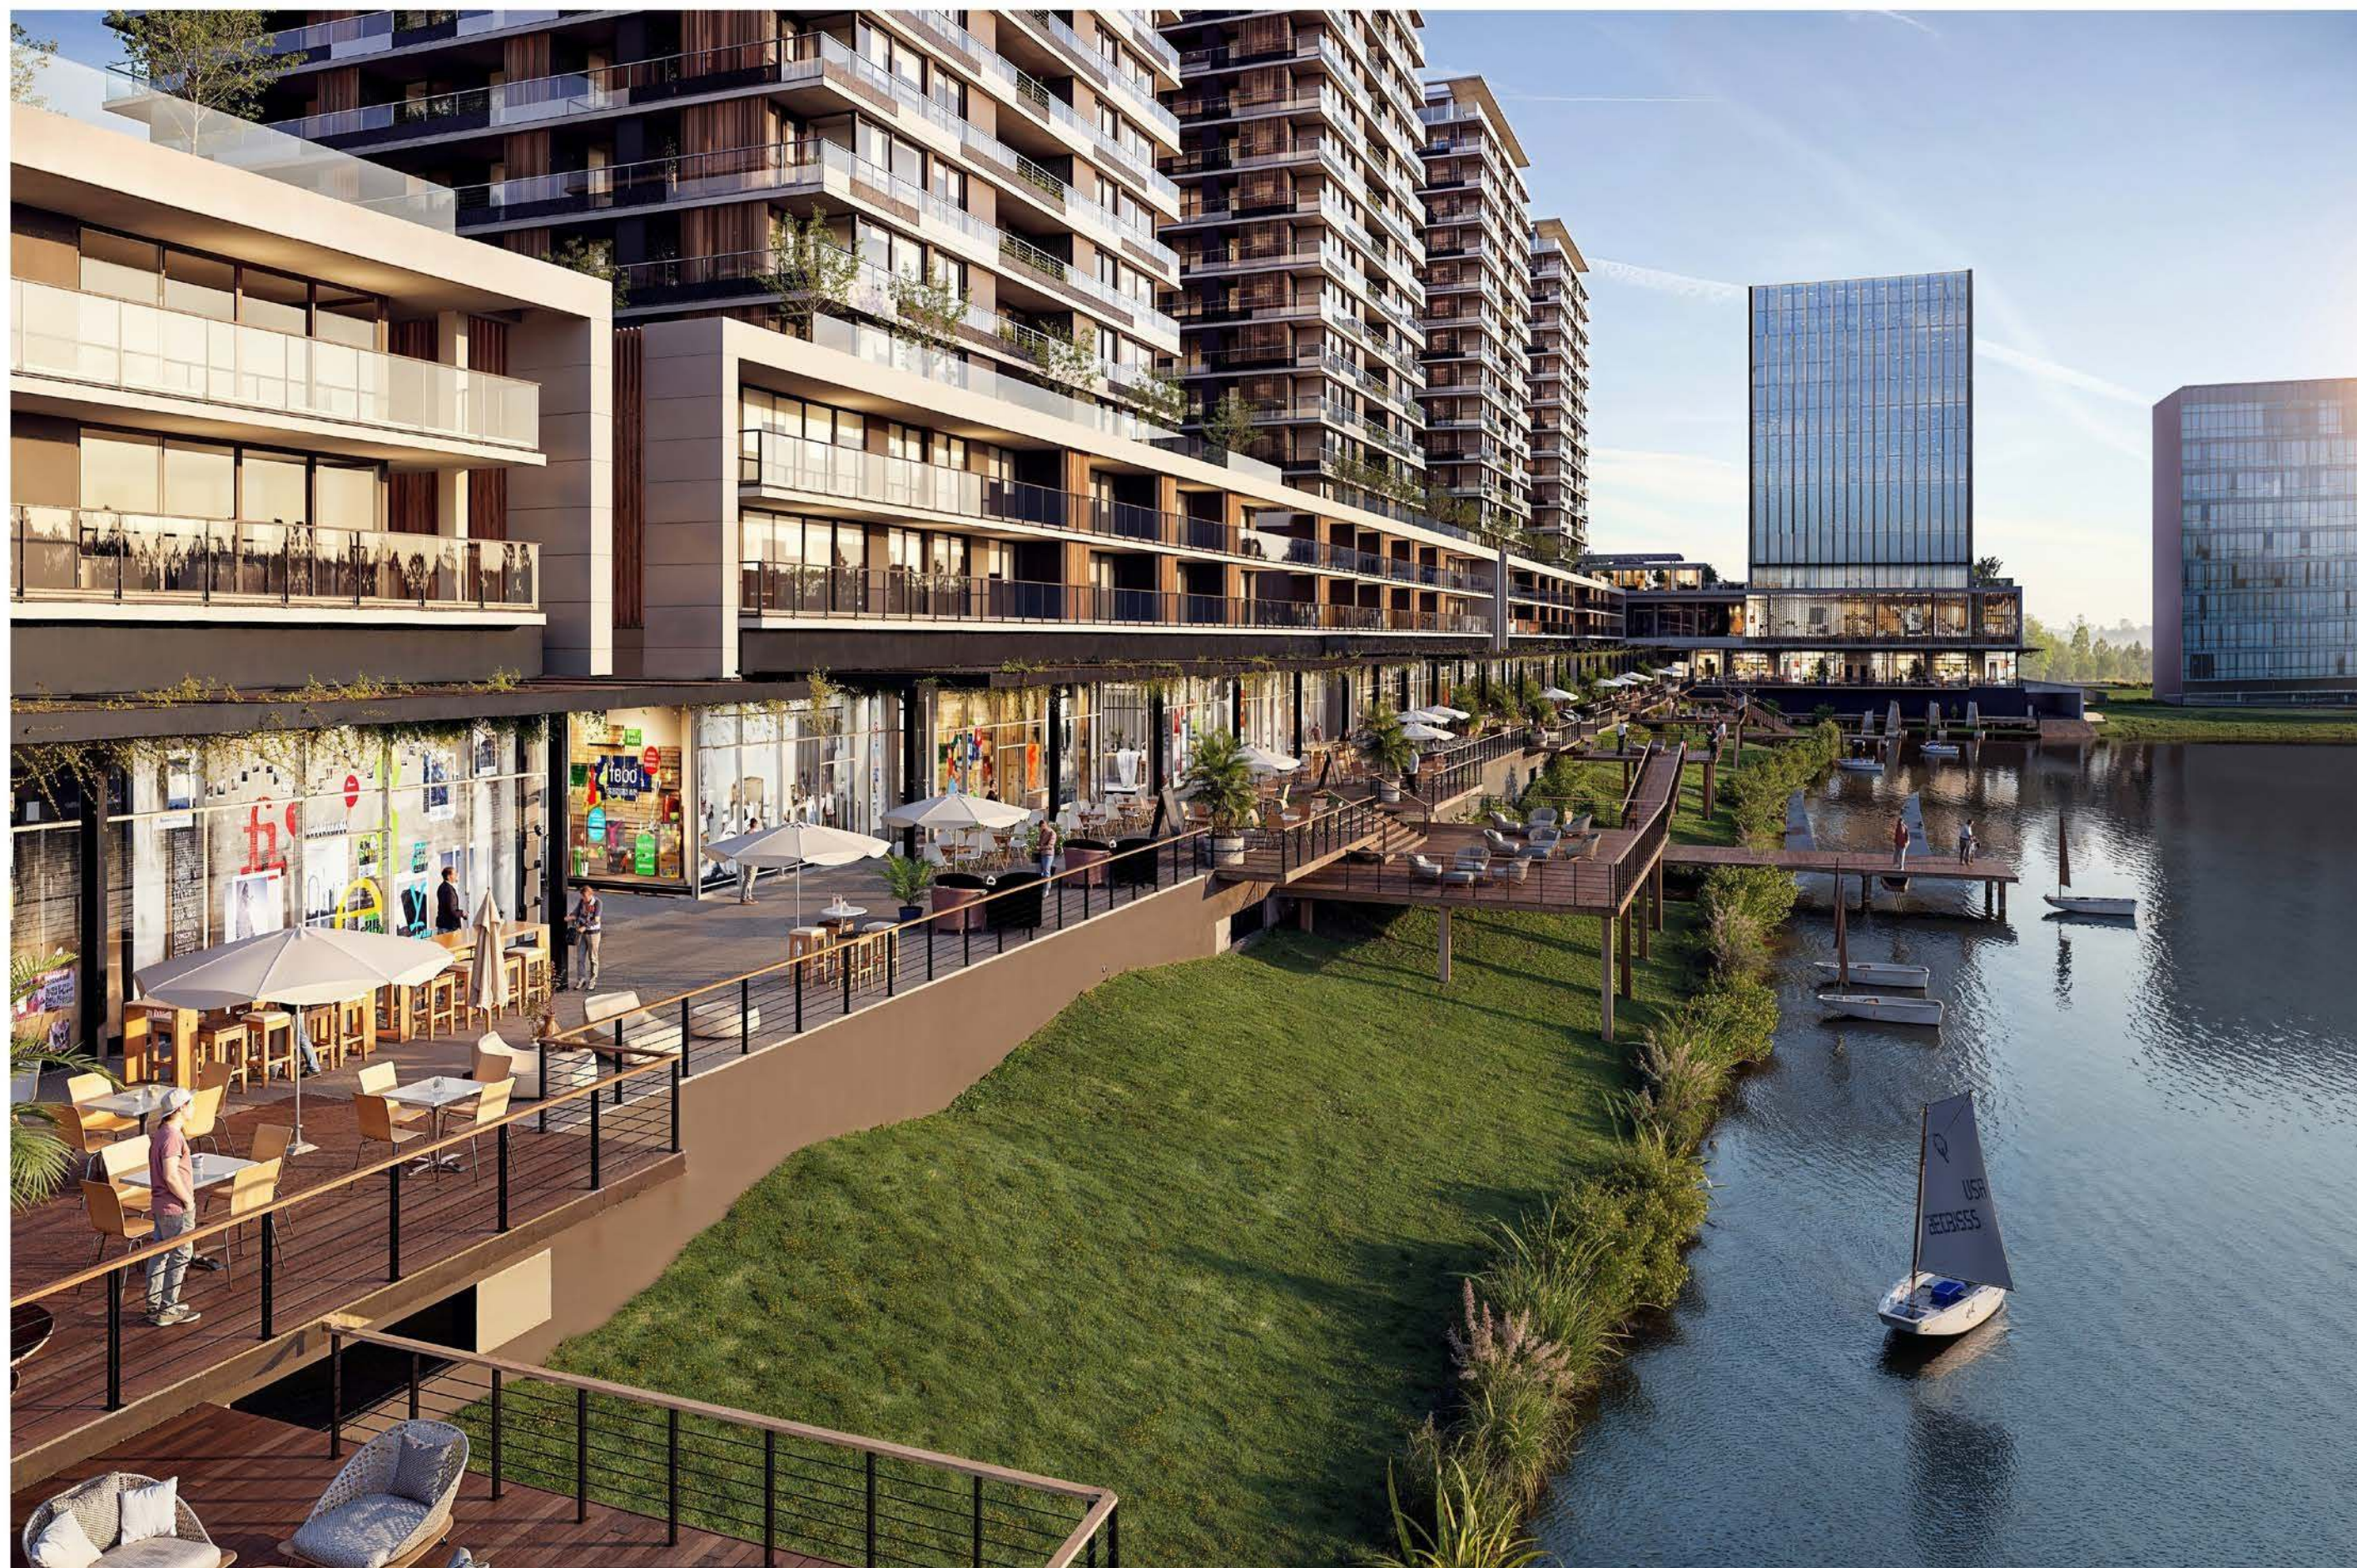

ANTEPROYECTO
PASEO YACHT

FECHA | PRESENTACIÓN N°
19.01.2026 | 18

LÁMINA
RENDER

GómezPlatero
ARQUITECTURA & URBANISMO



ANTEPROYECTO
PASEO YACHT

FECHA | PRESENTACIÓN N°
19.01.2026 | 18

LÁMINA
RENDER

GómezPlatero
ARQUITECTURA & URBANISMO



ANTEPROYECTO
PASEO YACHT

FECHA | PRESENTACIÓN N°
19.01.2026 | 18

LÁMINA
RENDER

GómezPlatero
ARQUITECTURA & URBANISMO



ANTEPROYECTO
PASEO YACHT

FECHA | PRESENTACIÓN N°
19.01.2026 | 18

LÁMINA
RENDER

GómezPlatero
ARQUITECTURA & URBANISMO

Making Earth the Best Place to Live

GómezPlatero
ARQUITECTURA & URBANISMO

gomezplatero.com